


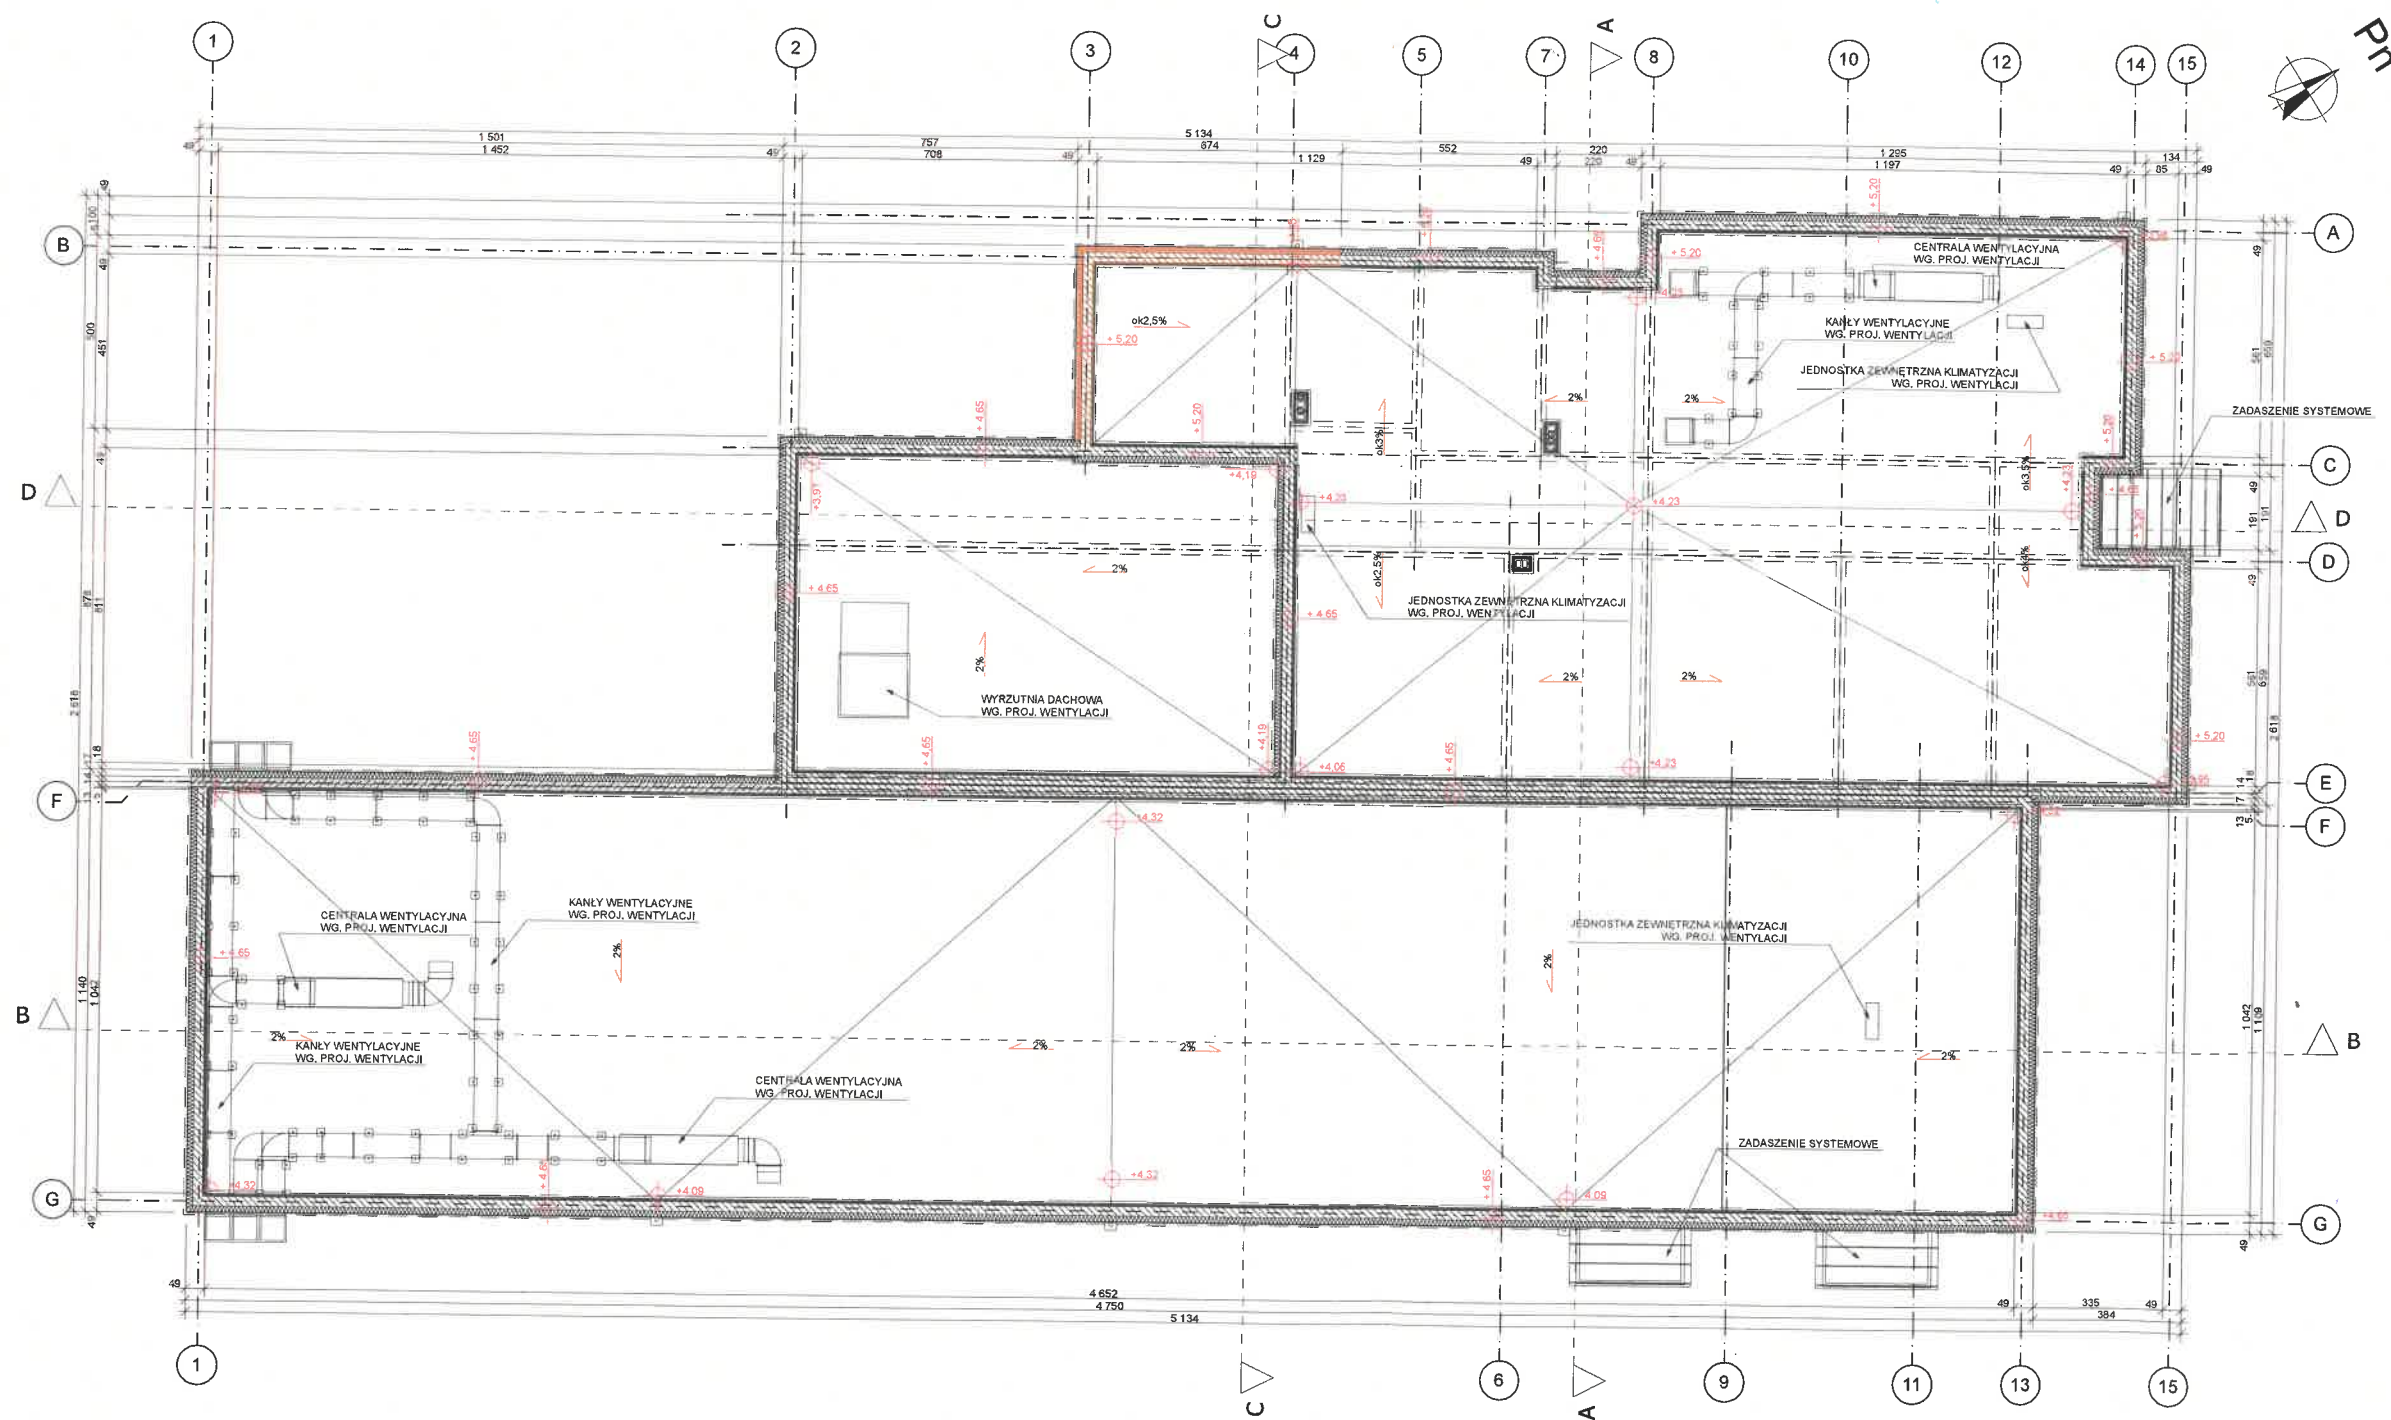

- UWAGI:**
1. Przed rozpoczęciem robót budowlanych wymiary sprawdzić na budowie;
 2. Wszystkie prace budowlane powinny być prowadzone pod nadzorem i przez osoby uprawnione;
 3. W trakcie realizacji projektu należy stosować materiały i wyroby posiadające obowiązujące świadectwa dopuszczenia do stosowania w budownictwie lub jeśli są przedmiotem Norm Państwowych, zaświadczenia producenta potwierdzające ich zgodność z postanowieniami odpowiednich Norm;
 4. W wypadku dokonania zmian bez powiadomienia projektanta, osoba decydująca o zmianie przejmie na siebie odpowiedzialność, proces budowlany jest złożony i z pozoru błahе decyzje mogą mieć istotne konsekwencje w innym miejscu;
 5. Drzwi przeciwpożarowe muszą spełniać wymagania norm europejskich, przewidziane dla klas odporności ogniowej potwierdzone Aprobatą Techniczną;
 6. Wszystkie drzwi wyposażać w kontrolę dostępu wg branży elektrycznej.

Uwaga: wszystkie wymiary sprawdzić i zweryfikować na budowie.

 PRACOWNIA PROJEKTOWA		
TEMAT:	BUDOWA KRYTEJ STRZELNICY W M. GDAŃSK PROJEKT ZAMIENNY	
ADRES OBIEKTU:	80-563 Gdańsk, ul. Oliwska 35 Działka: 4/6, Obręb: 46 Jednostka ewidencyjna: 226101011	
INWESTOR:	MORSKI ODDZIAŁ STRAŻY GRANICZNEJ ul. Oliwska 35, 80-563 Gdańsk	
FAZA:	PROJEKT BUDOWLANY ZAMIENNY	
BRANŻA:	ARCHITEKTONICZNA	
NAZWA RYSUNKU:	RZUT DACHU	
PROJEKTANT	mgr inż. arch. Janusz Kwadrantowski upr. bud. nr 20/64-4298.01A/05 dł. pr. w spec. architektonicznej bez ograniczeń	Podpis:
ASYSTENT PROJEKTANTA	inż. Michał Boron	Podpis:
SPRAWDZAJĄCY	mgr inż. arch. Magdalena Maria Wóźniak-Bellia upr. bud. nr 10/L00KK/2016 dł. pr. w spec. architektonicznej bez ograniczeń	Podpis:
DATA:	SKALA:	NR RYSUNKU:
KWIECIEŃ 2019	1:100	A-PB-2