


ROZDZIELNICA ZASILANIE ELEKTRYCZNE

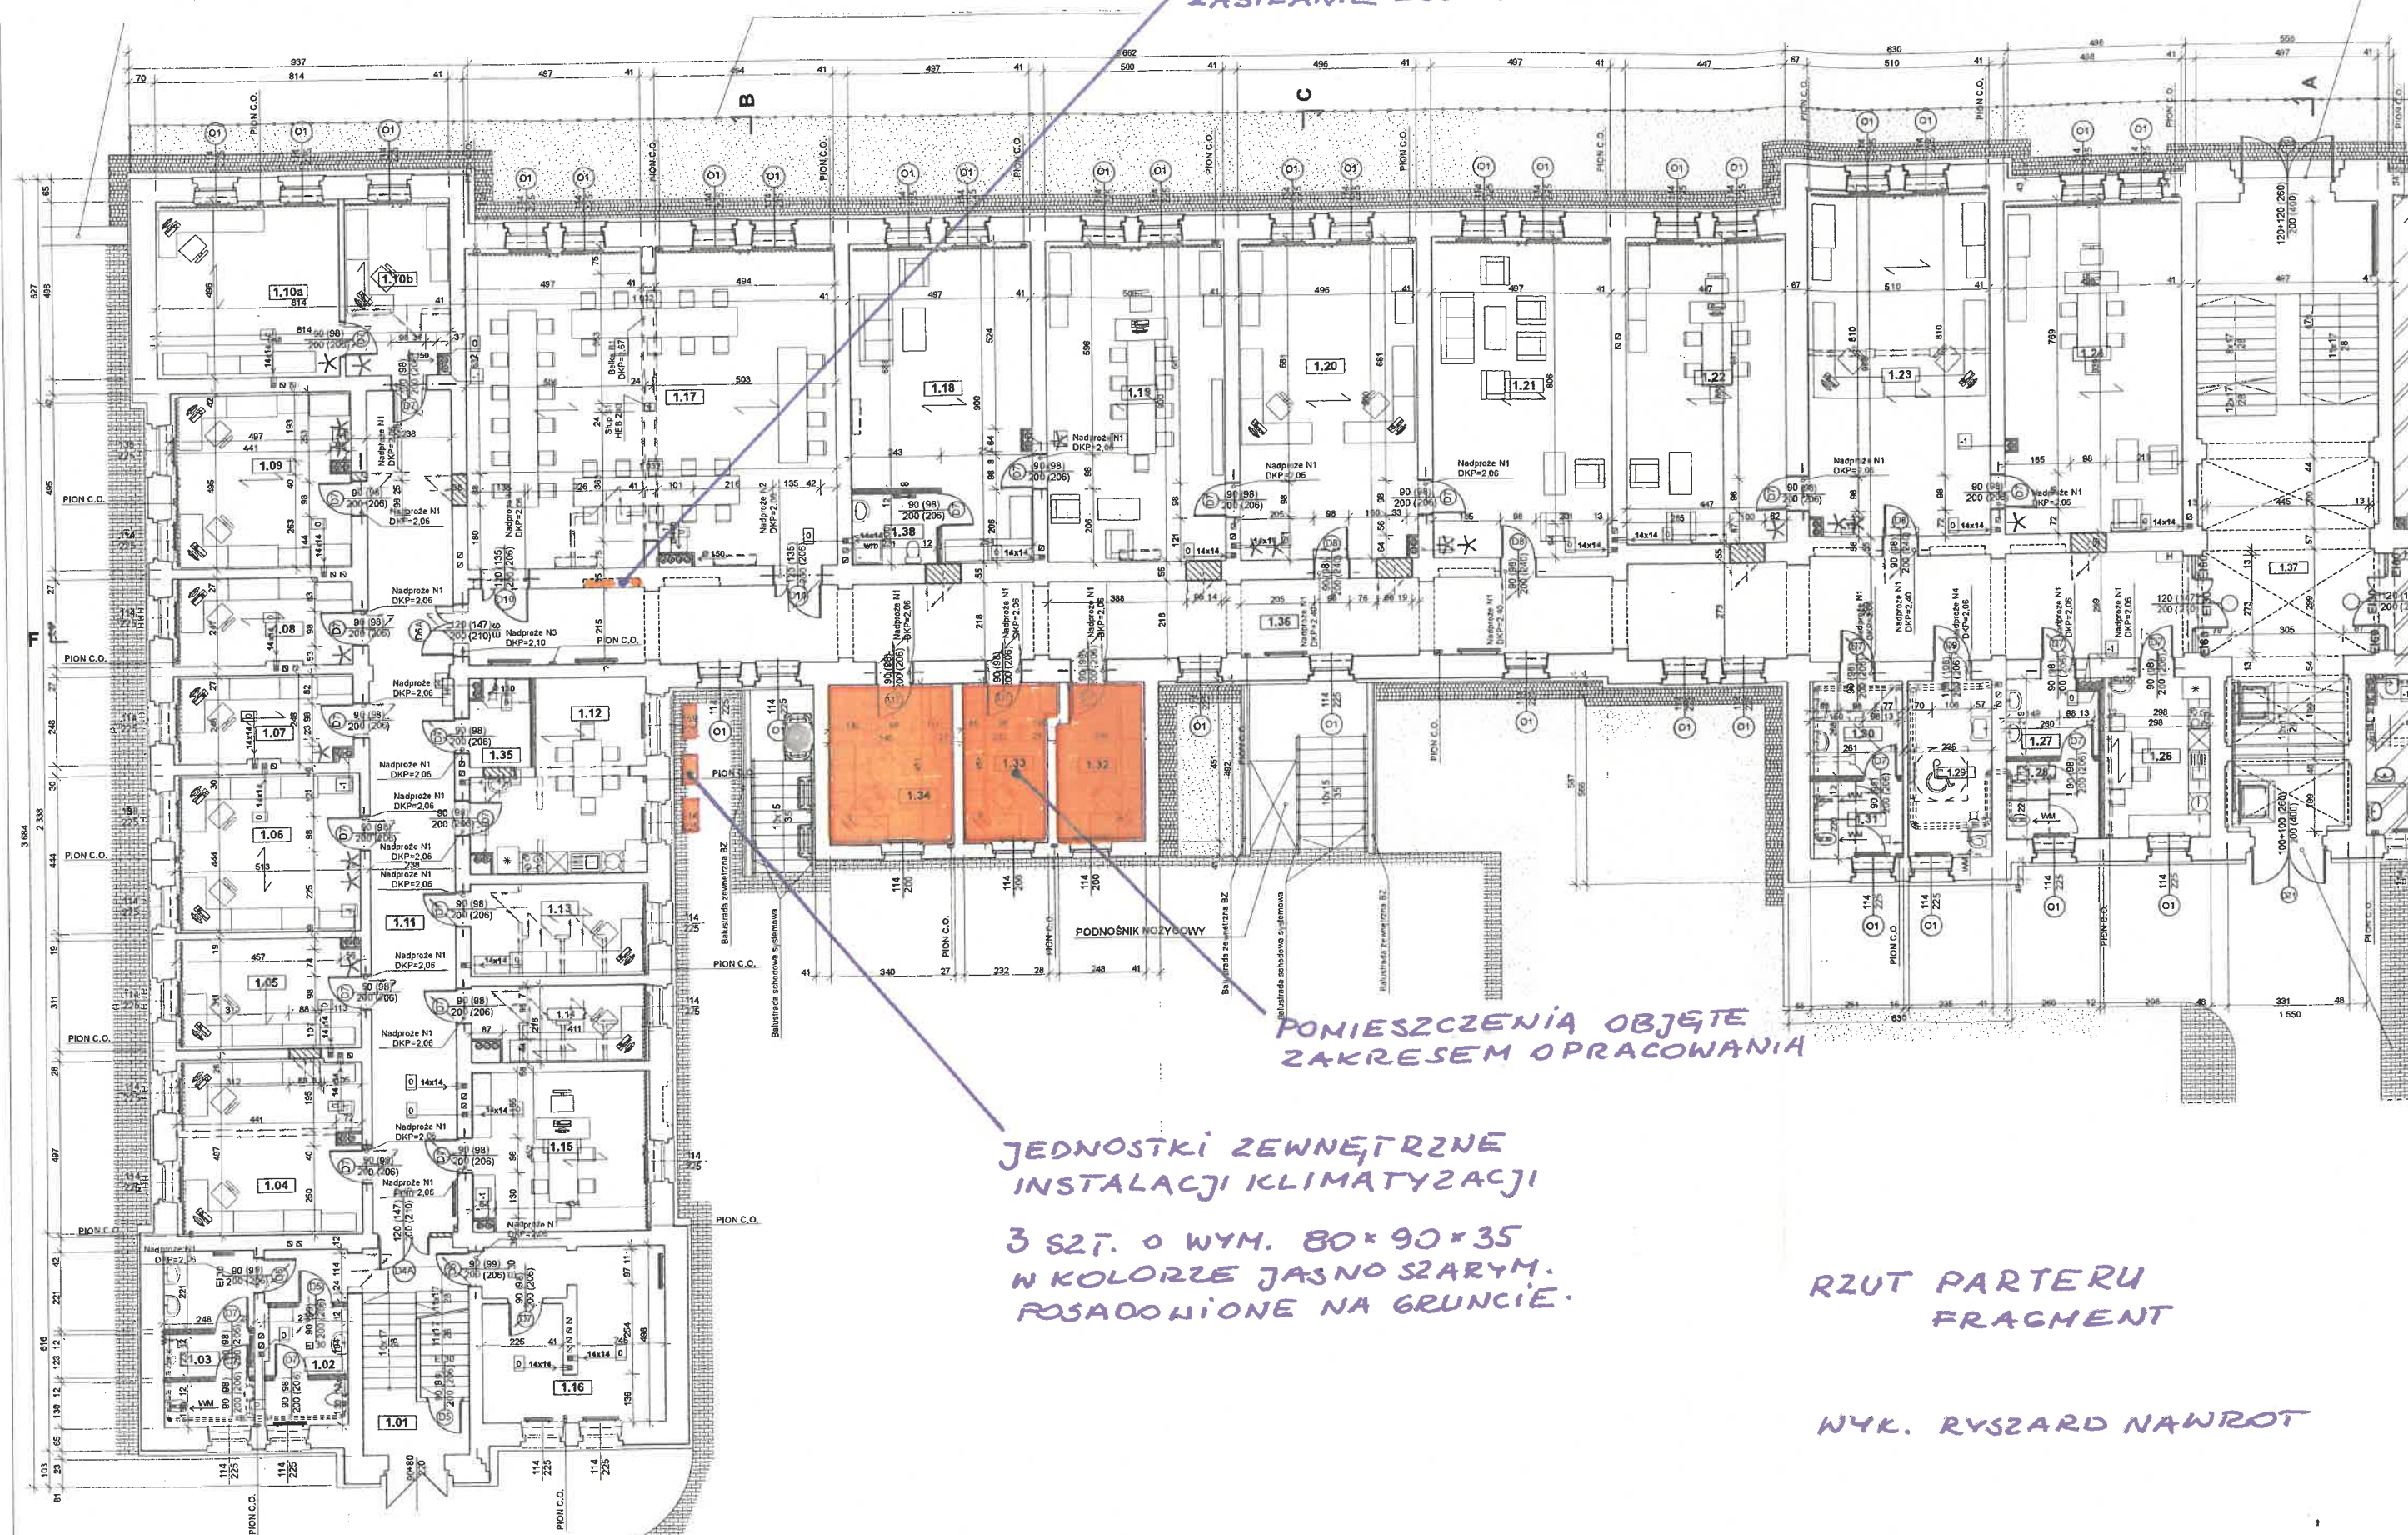

POMIESZCZENIA OBJĘTE
ZAKRESEM OPRACOWANIA

JEDNOSTKI ZEWNĘTRZNE
INSTALACJI KLIMATYZACJI

3 SZT. O WYM. 80x90x35
W KOLORZE JASNO SZARYM.
POSAĐIONE NA GRUNCIE.

RZUT PARTERU
FRAGMENT

NYK. RYSZARD NAWROT