
BUDYNEK NR 41

Zał. nr 1


ZAKRES OBJĘTY
PRACAMI MALARSKIMI

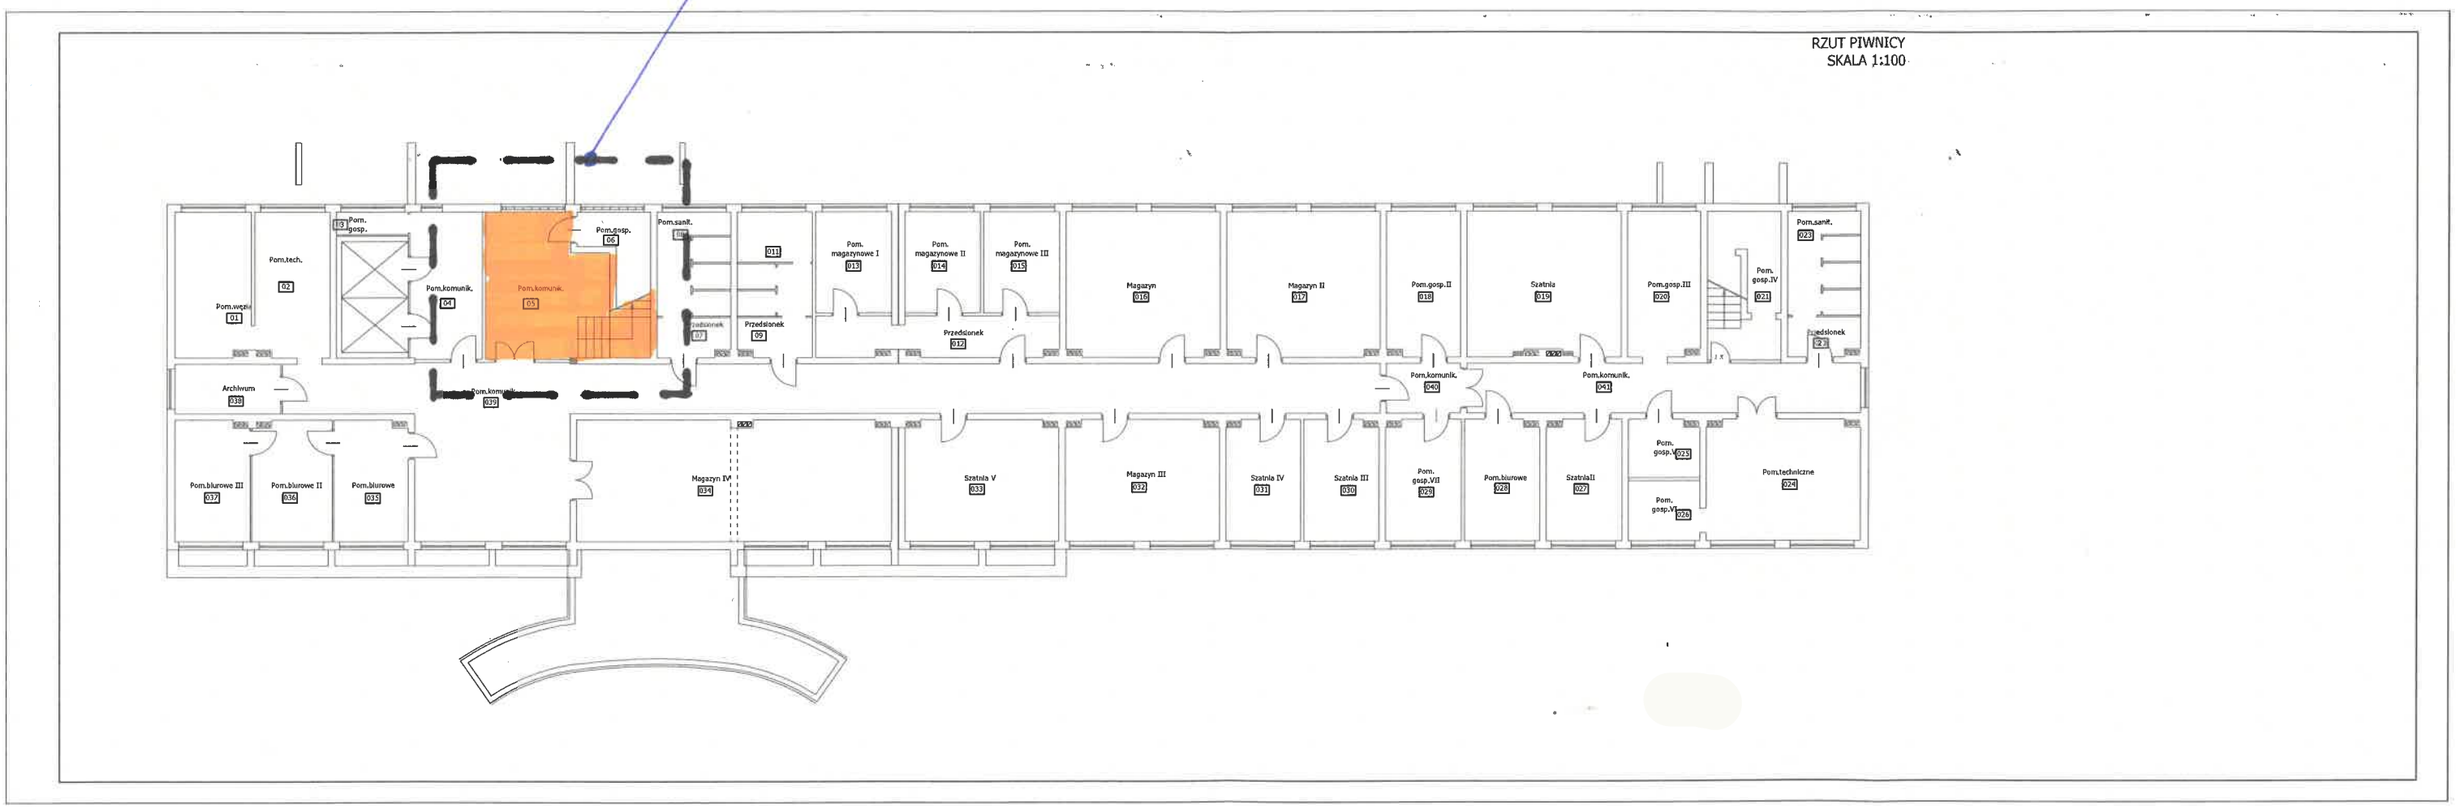

RZUT PIWNICY

BUDYNEK NR 41


ZAKRES OBJĘTY
PRACAMI MALARSKIMI

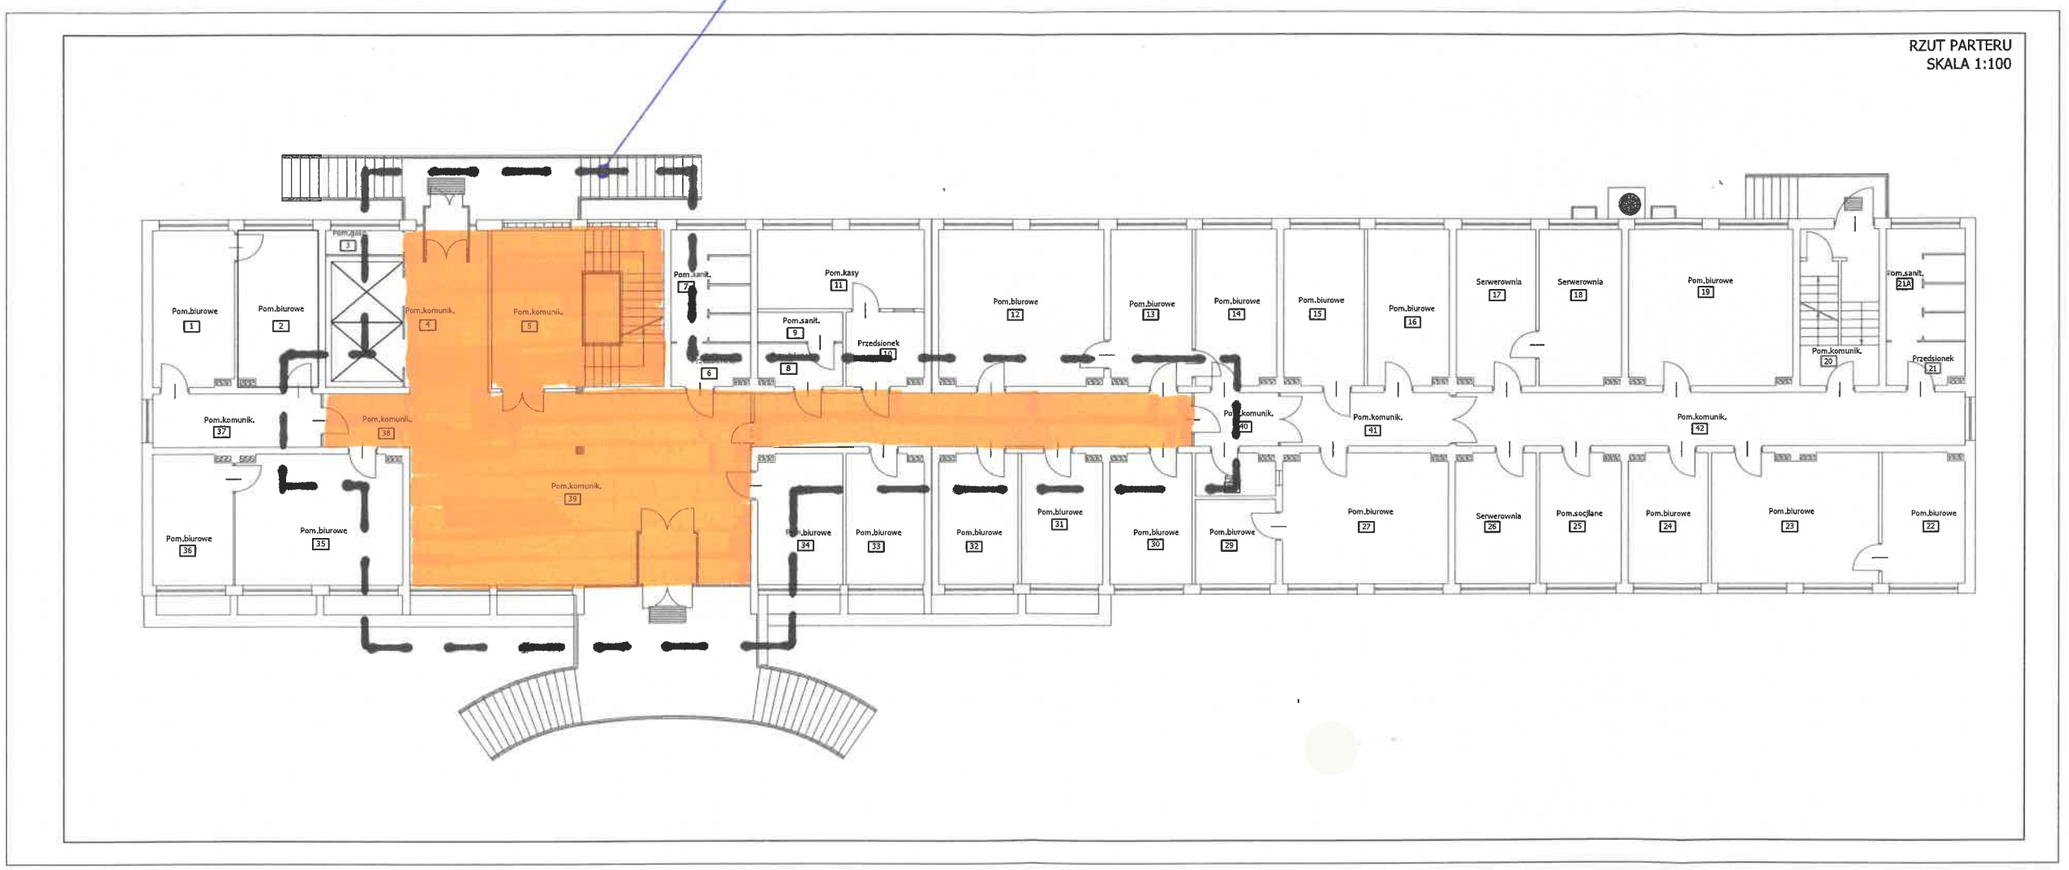

RZUT PARTERU

BUDYNEK NR 41


ZAKRES OBJĘTY
PRACAMI MALARSKIMI

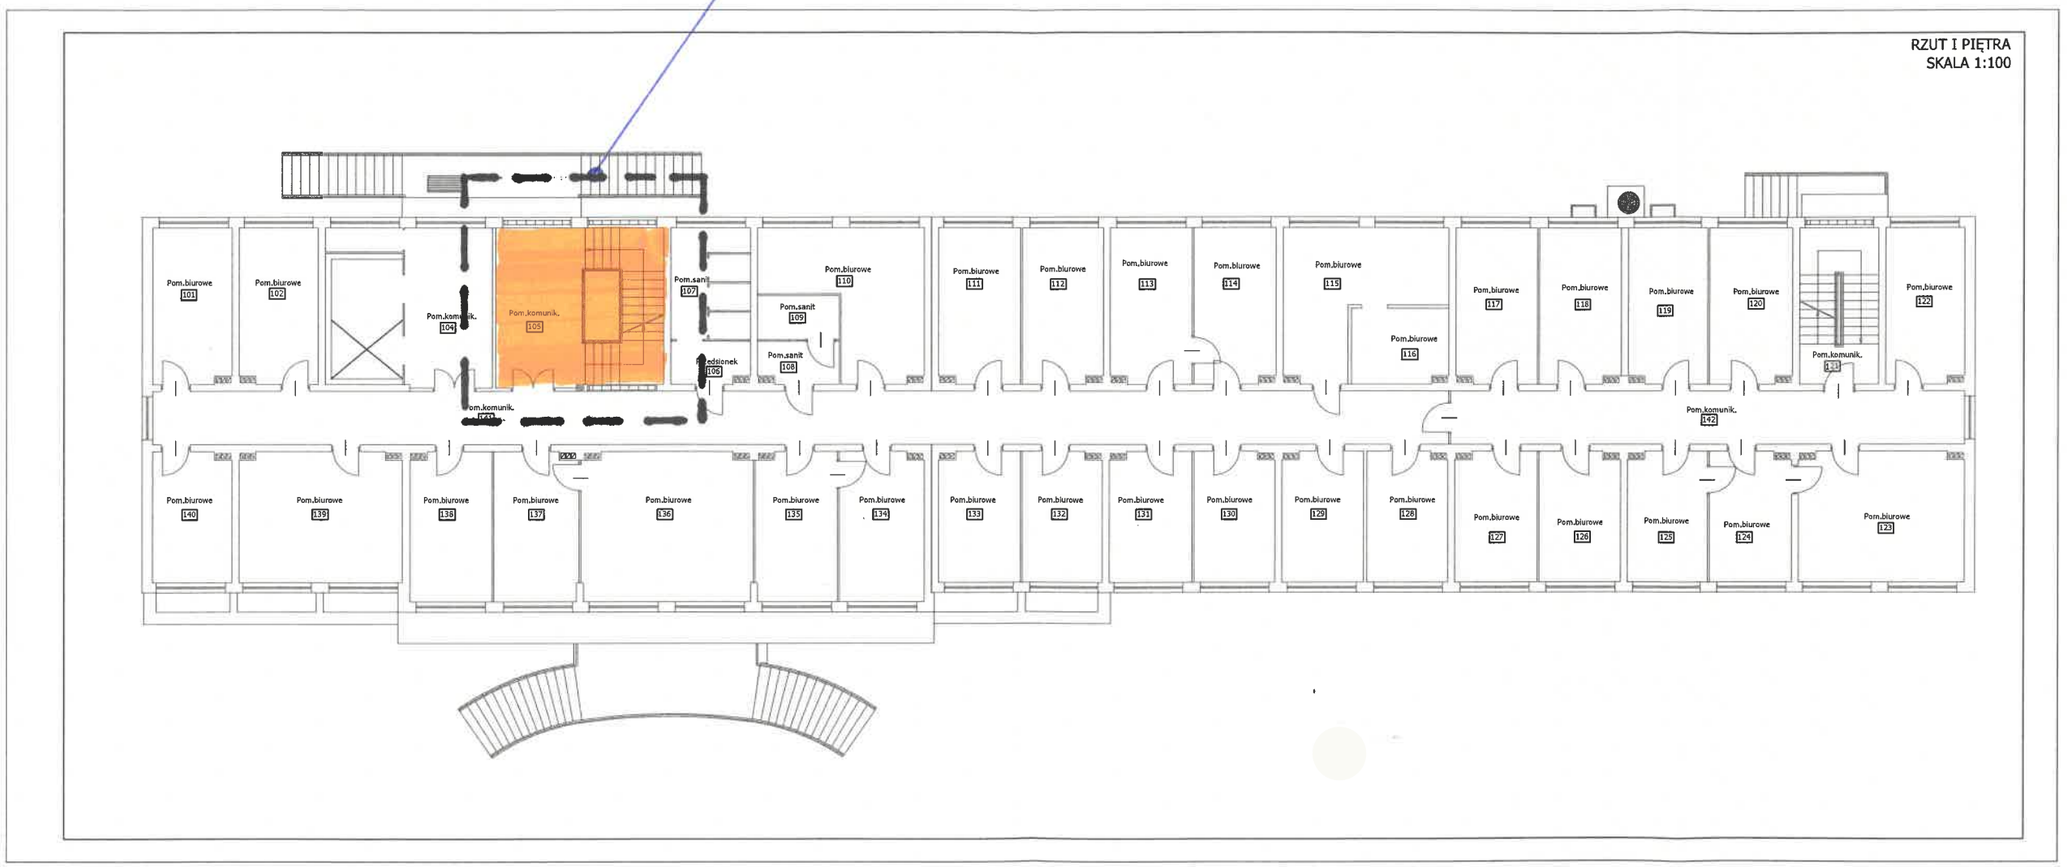

RZUT I PIĘTRA

BUDYNEK NR 41


ZAKRES OBJĘTY PRACAMI MALARSKIMI

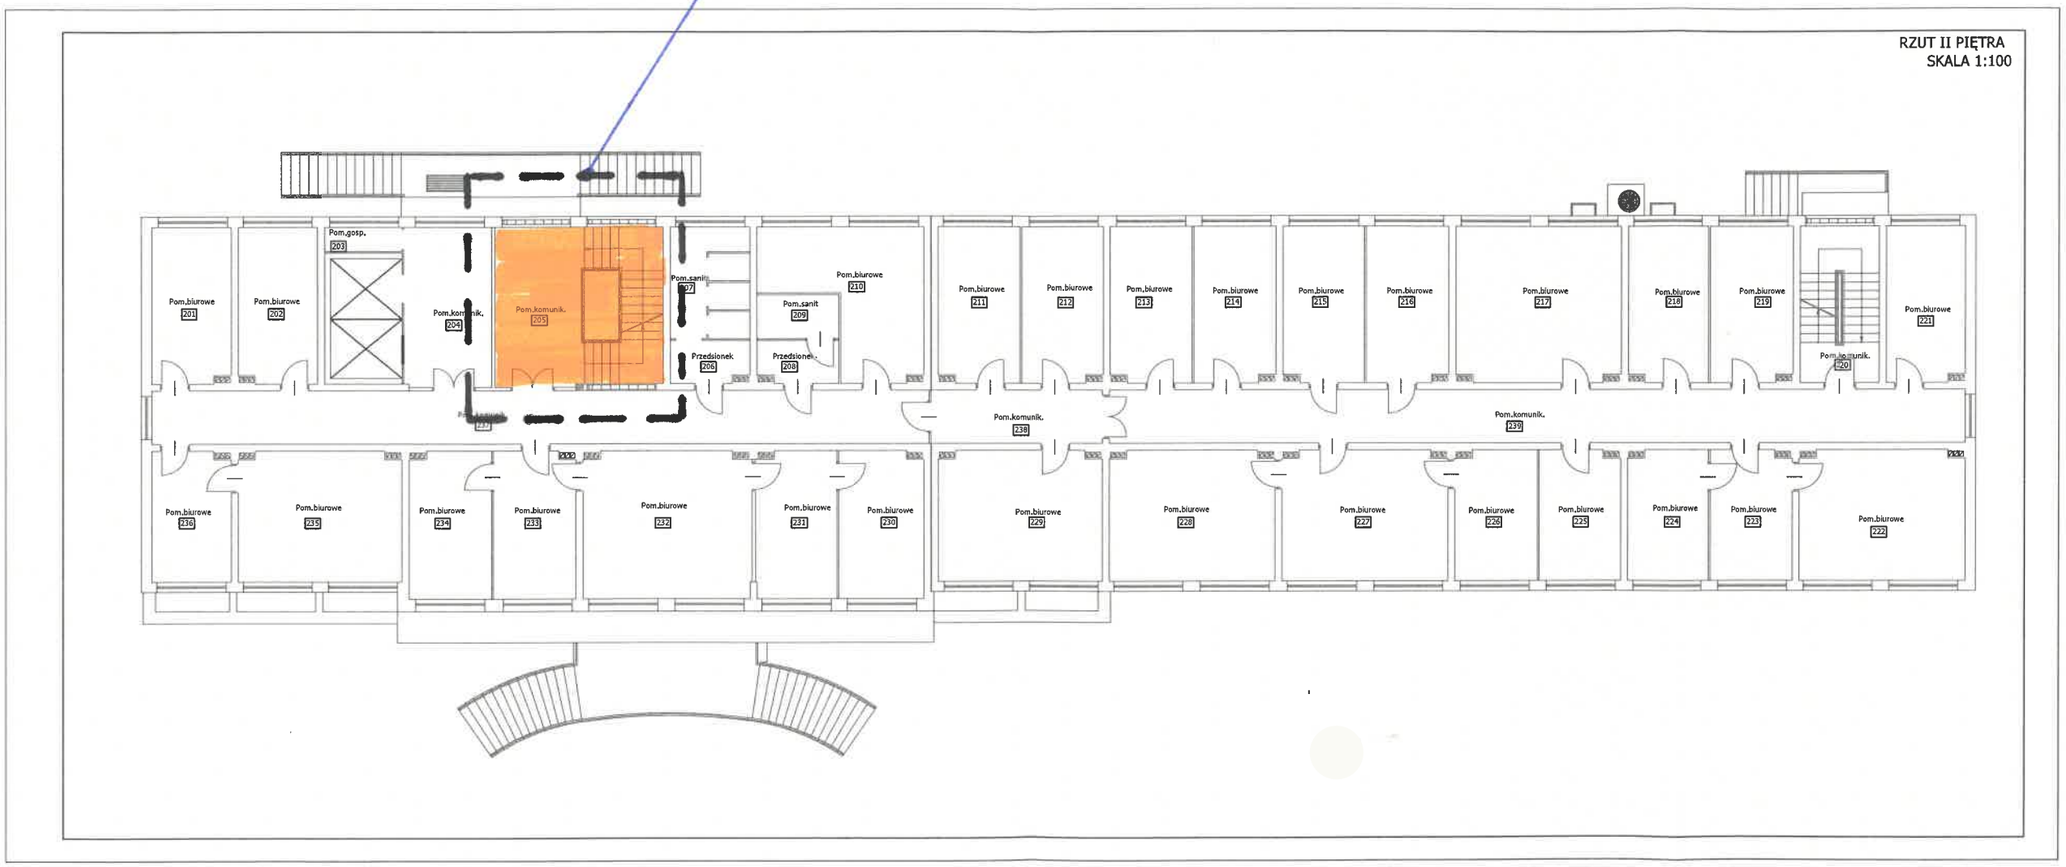

RZUT II PIĘTRA

BUDYNEK NR 41


ZAKRES OBJĘTY PRACAMI MALARSKIMI

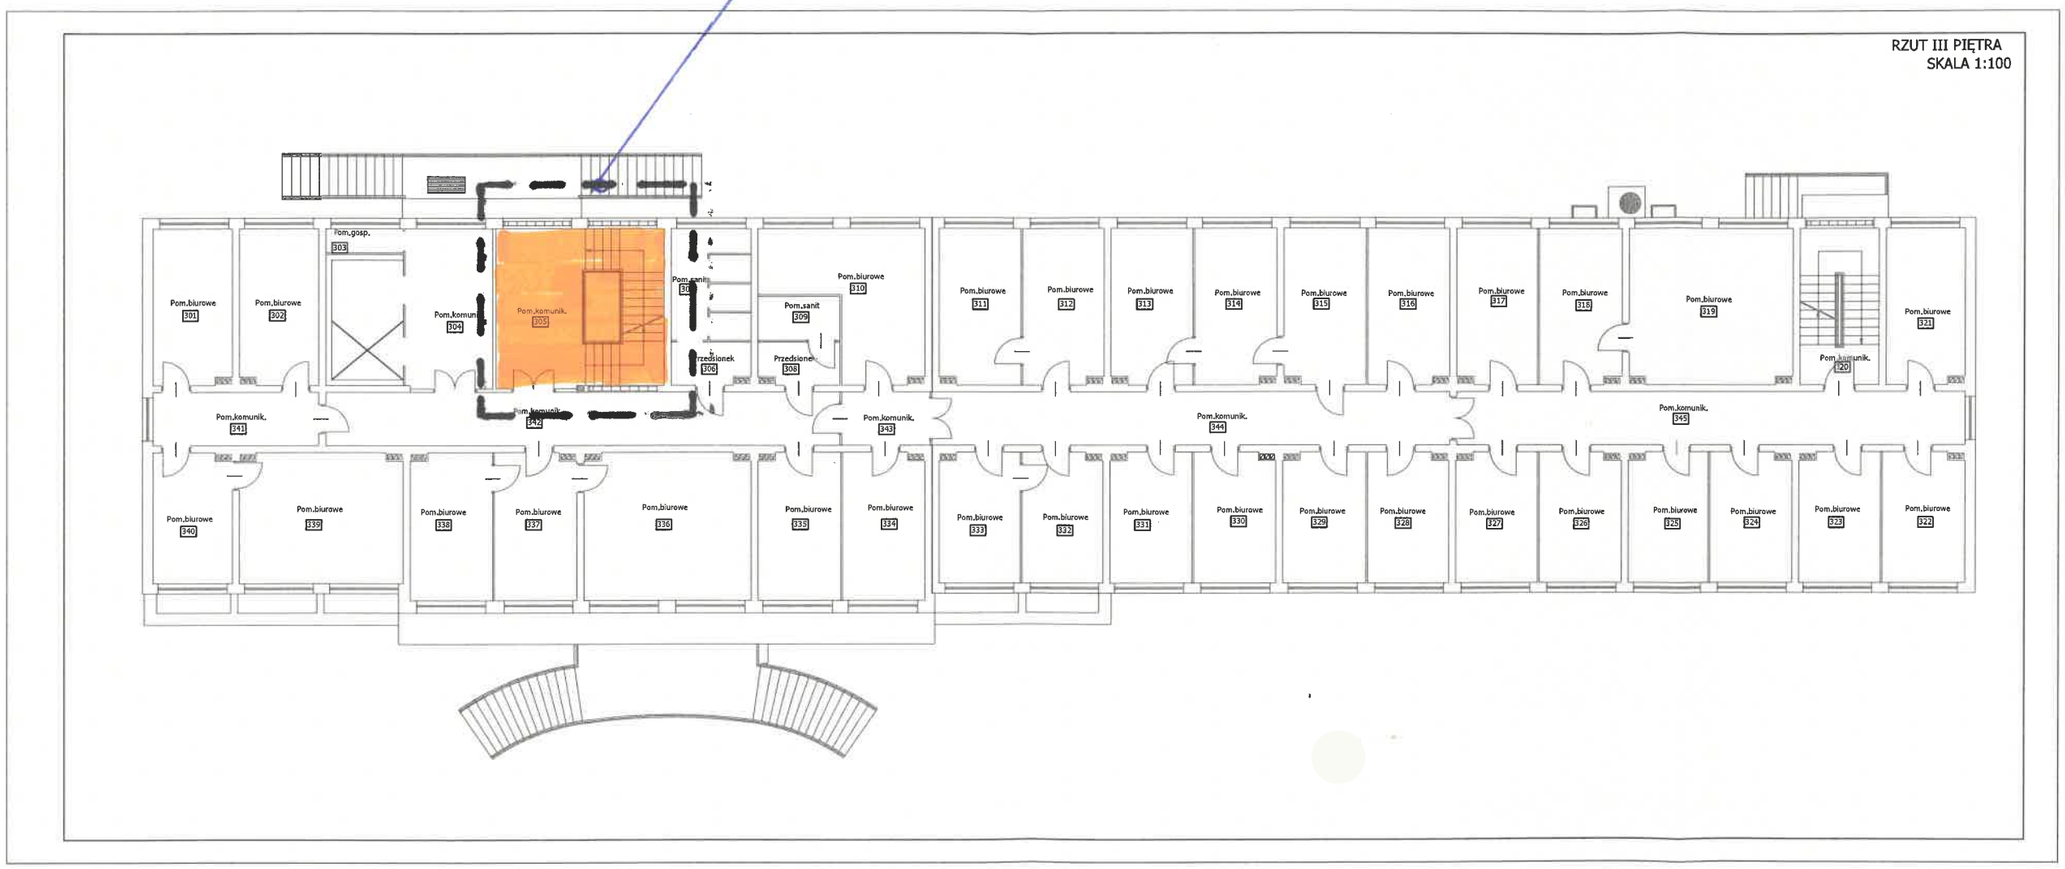

RZUT III PIĘTRA

BUDYNEK NR 41

ZAKRES OBJĘTY
PRACAMI MALARSKIMI

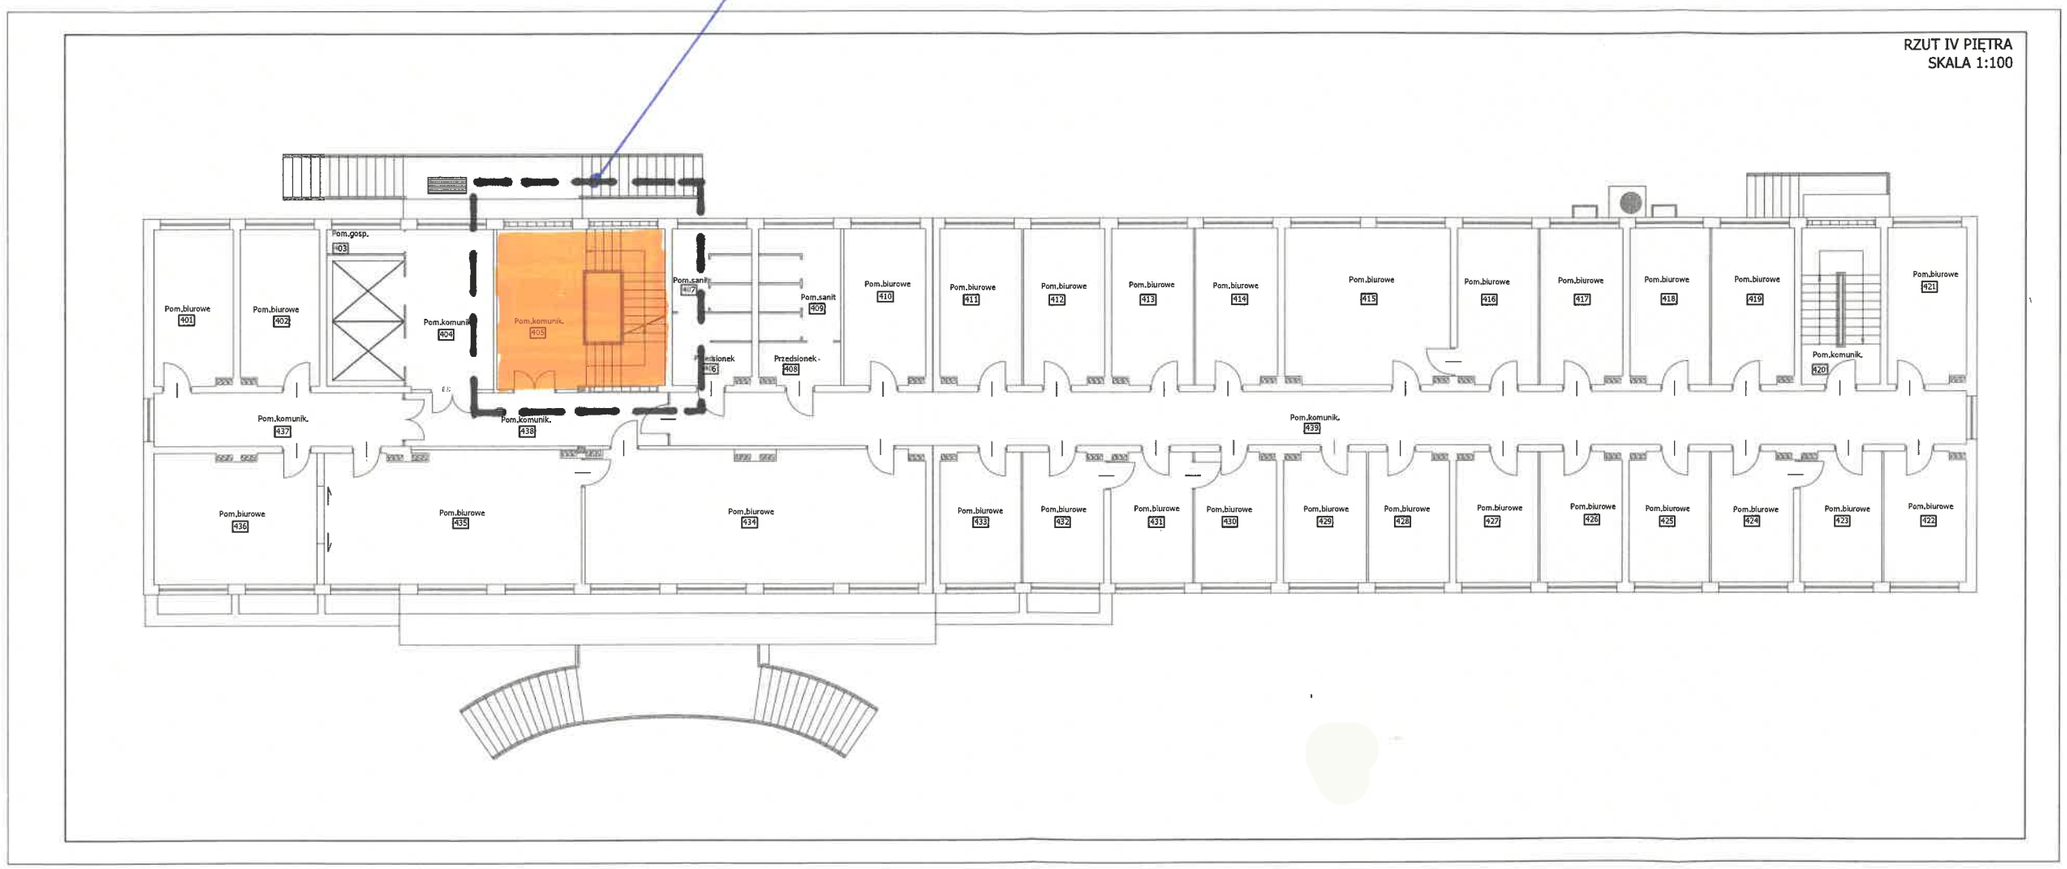

RZUT IV PIĘTRA